


Lageplan M1:250
 Gemarkung Woltersdorf
 Flur 6
 Flurstück 10019

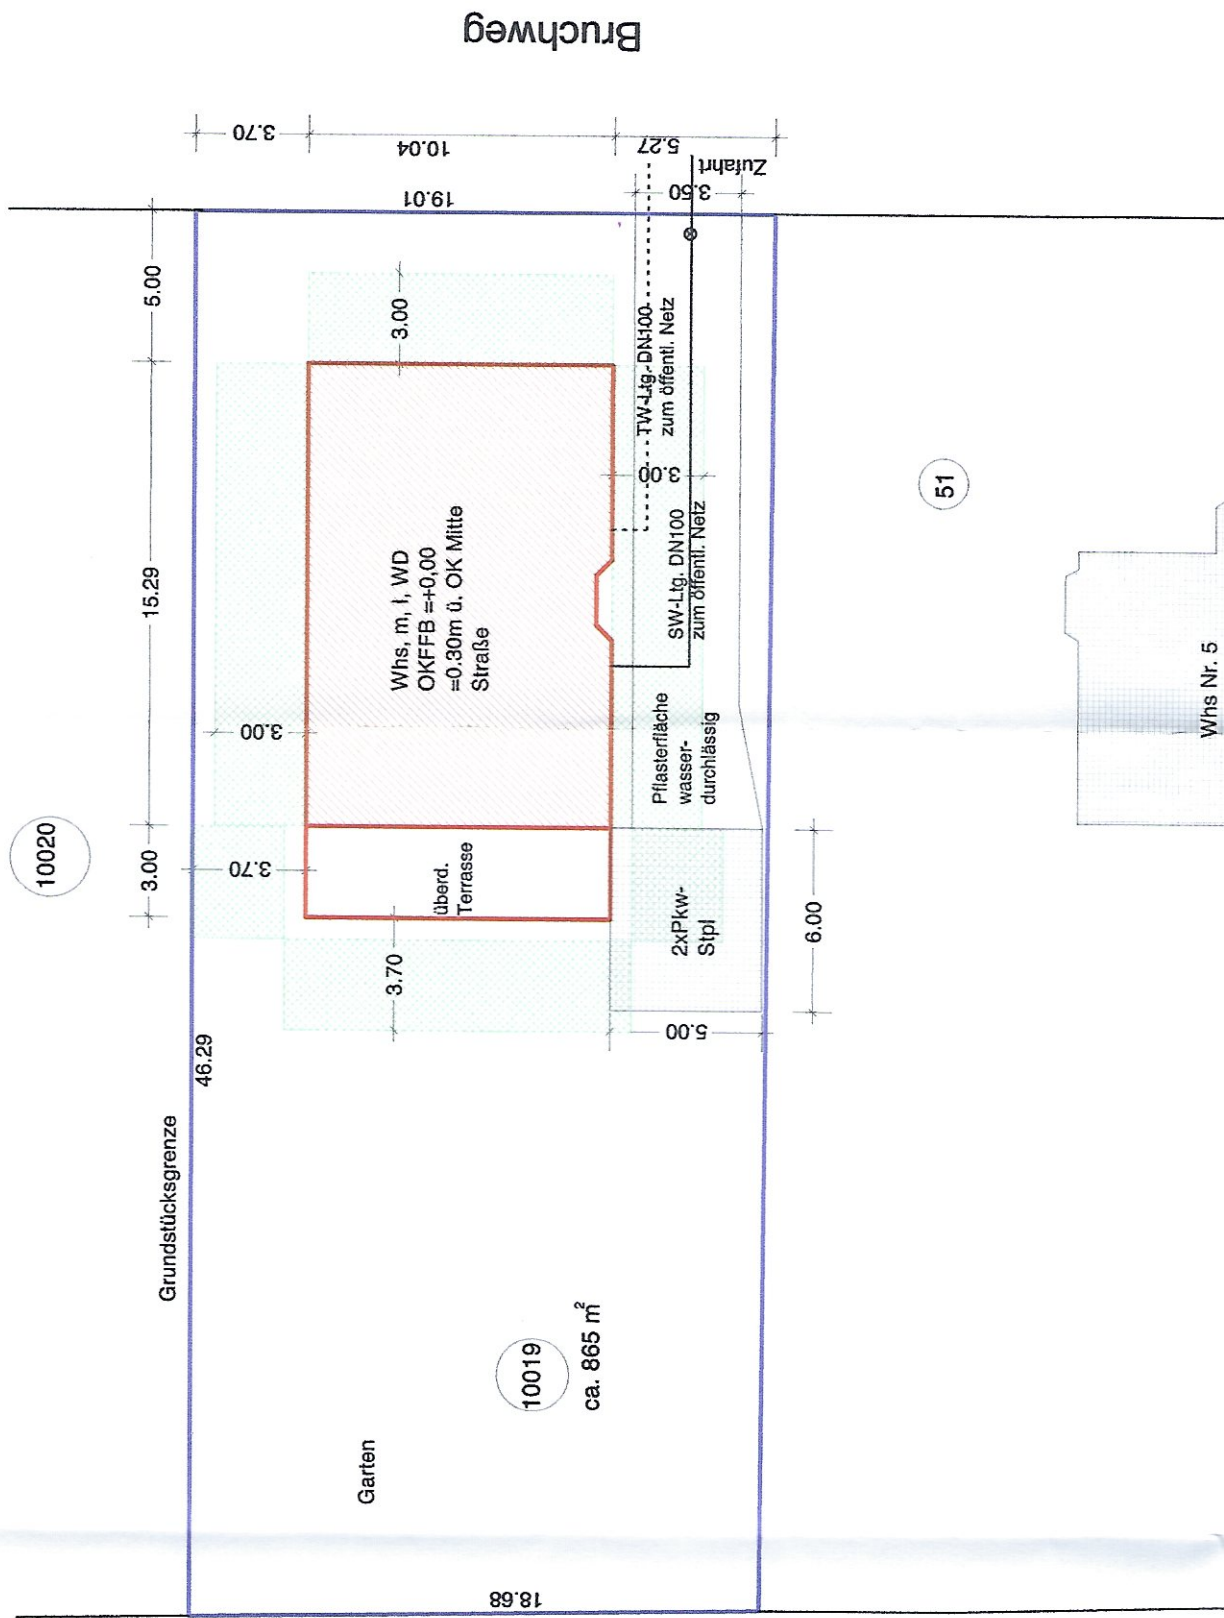

LEGEND

- Grundstücksgrenze
- Abstandsfläche

Whs Wohnm
 m mass
 I 1-ge
 WD Walmm

